


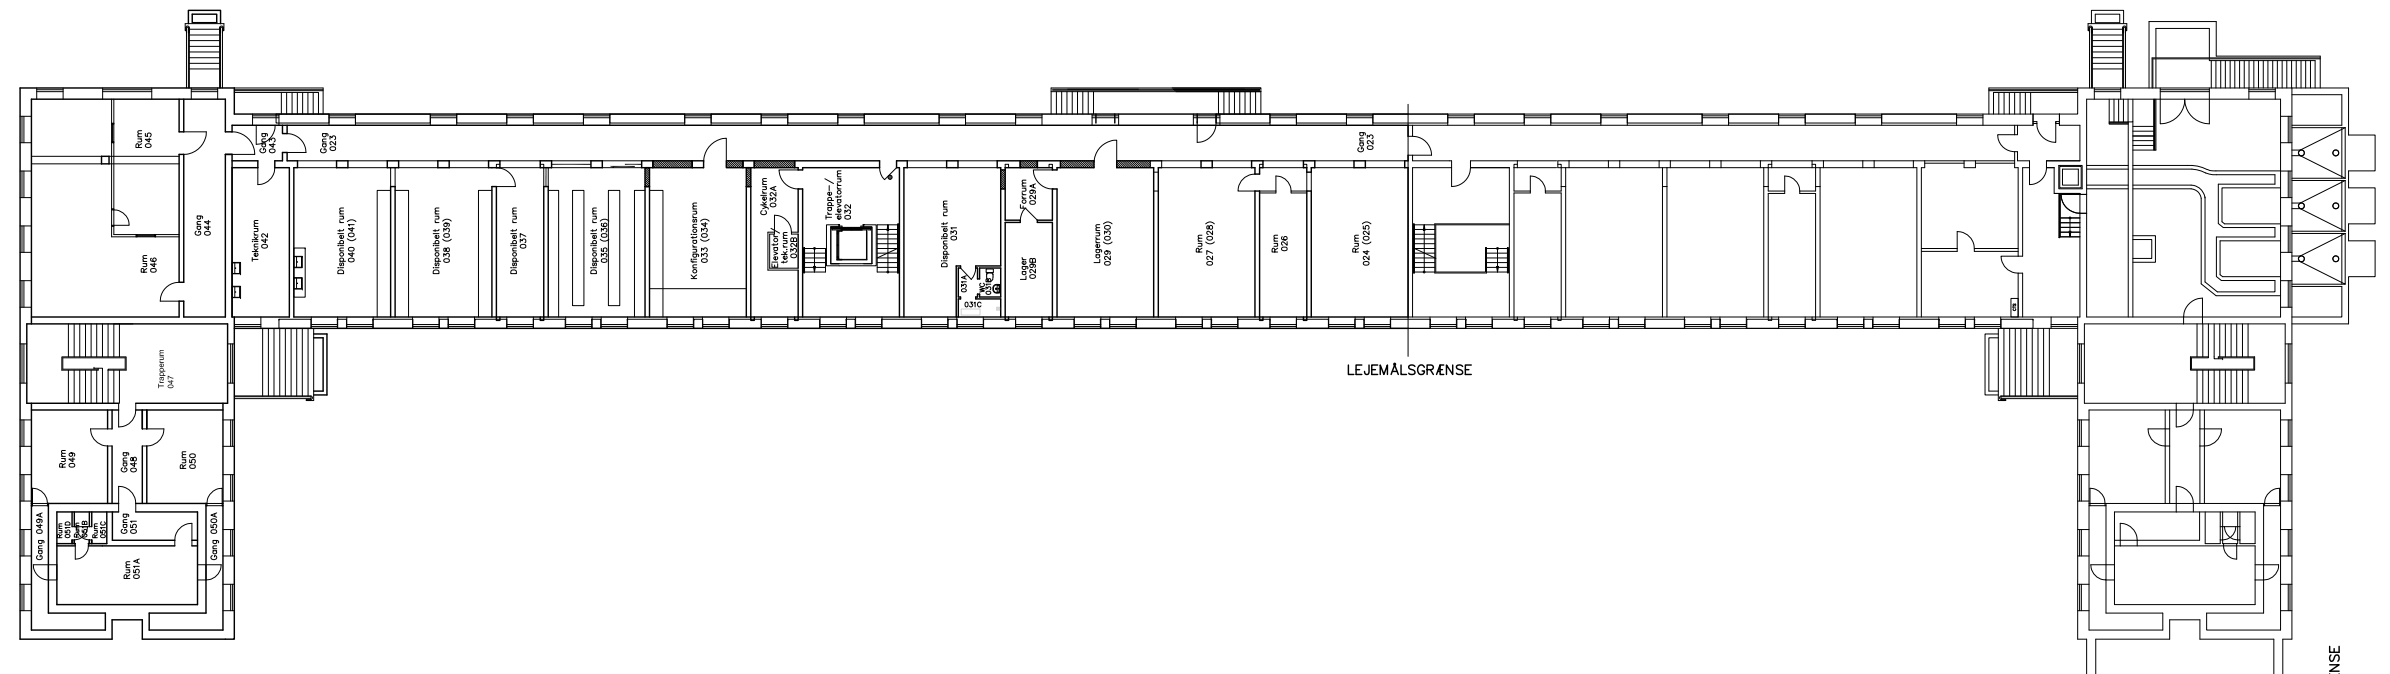

Kasernen - kælder

Kontorartikler

NUMMERINGS FORTOLKNING:

00 - kælderplan
0.0 - stueplan
1.0 - 1. sal
2.0 - 2. sal

1. Nummer i parentes er reserveret til fremtidigt ombygning i rum med to og flere vinduer (f.x. 058 (060)).

2. Nummer som skrevet med blindestrøg er begge to gældende i rum med to indgang fra sammen gang (f.x. 0148/0150).

3. Nummer med stort bogstav til sidst har ikke indgang fra gangen, men fra et andet rum.

4. Numrene er lige på en side og er ulige på den anden. Nogle tal bliver sprunget over når nummereringen ikke kan følge med p.g.a. forskel i antal rum.

